



Stähli
GmbH
Gartengestaltung | Gartenpflege

Objekt
Terrassenbegrünung

Schrattenweg 13
3550 Langnau

Tel. 034 402 61 61
Fax 034 402 61 49
www.staehli.ch


ProjektNr. 72623
PlanNr. 2

Massstab 1: 50

Datum 15. Nov. 2011

Planverfassung
Karin Kaderli

Adresse
Schlosser
Holenackerstr. 17
Bern

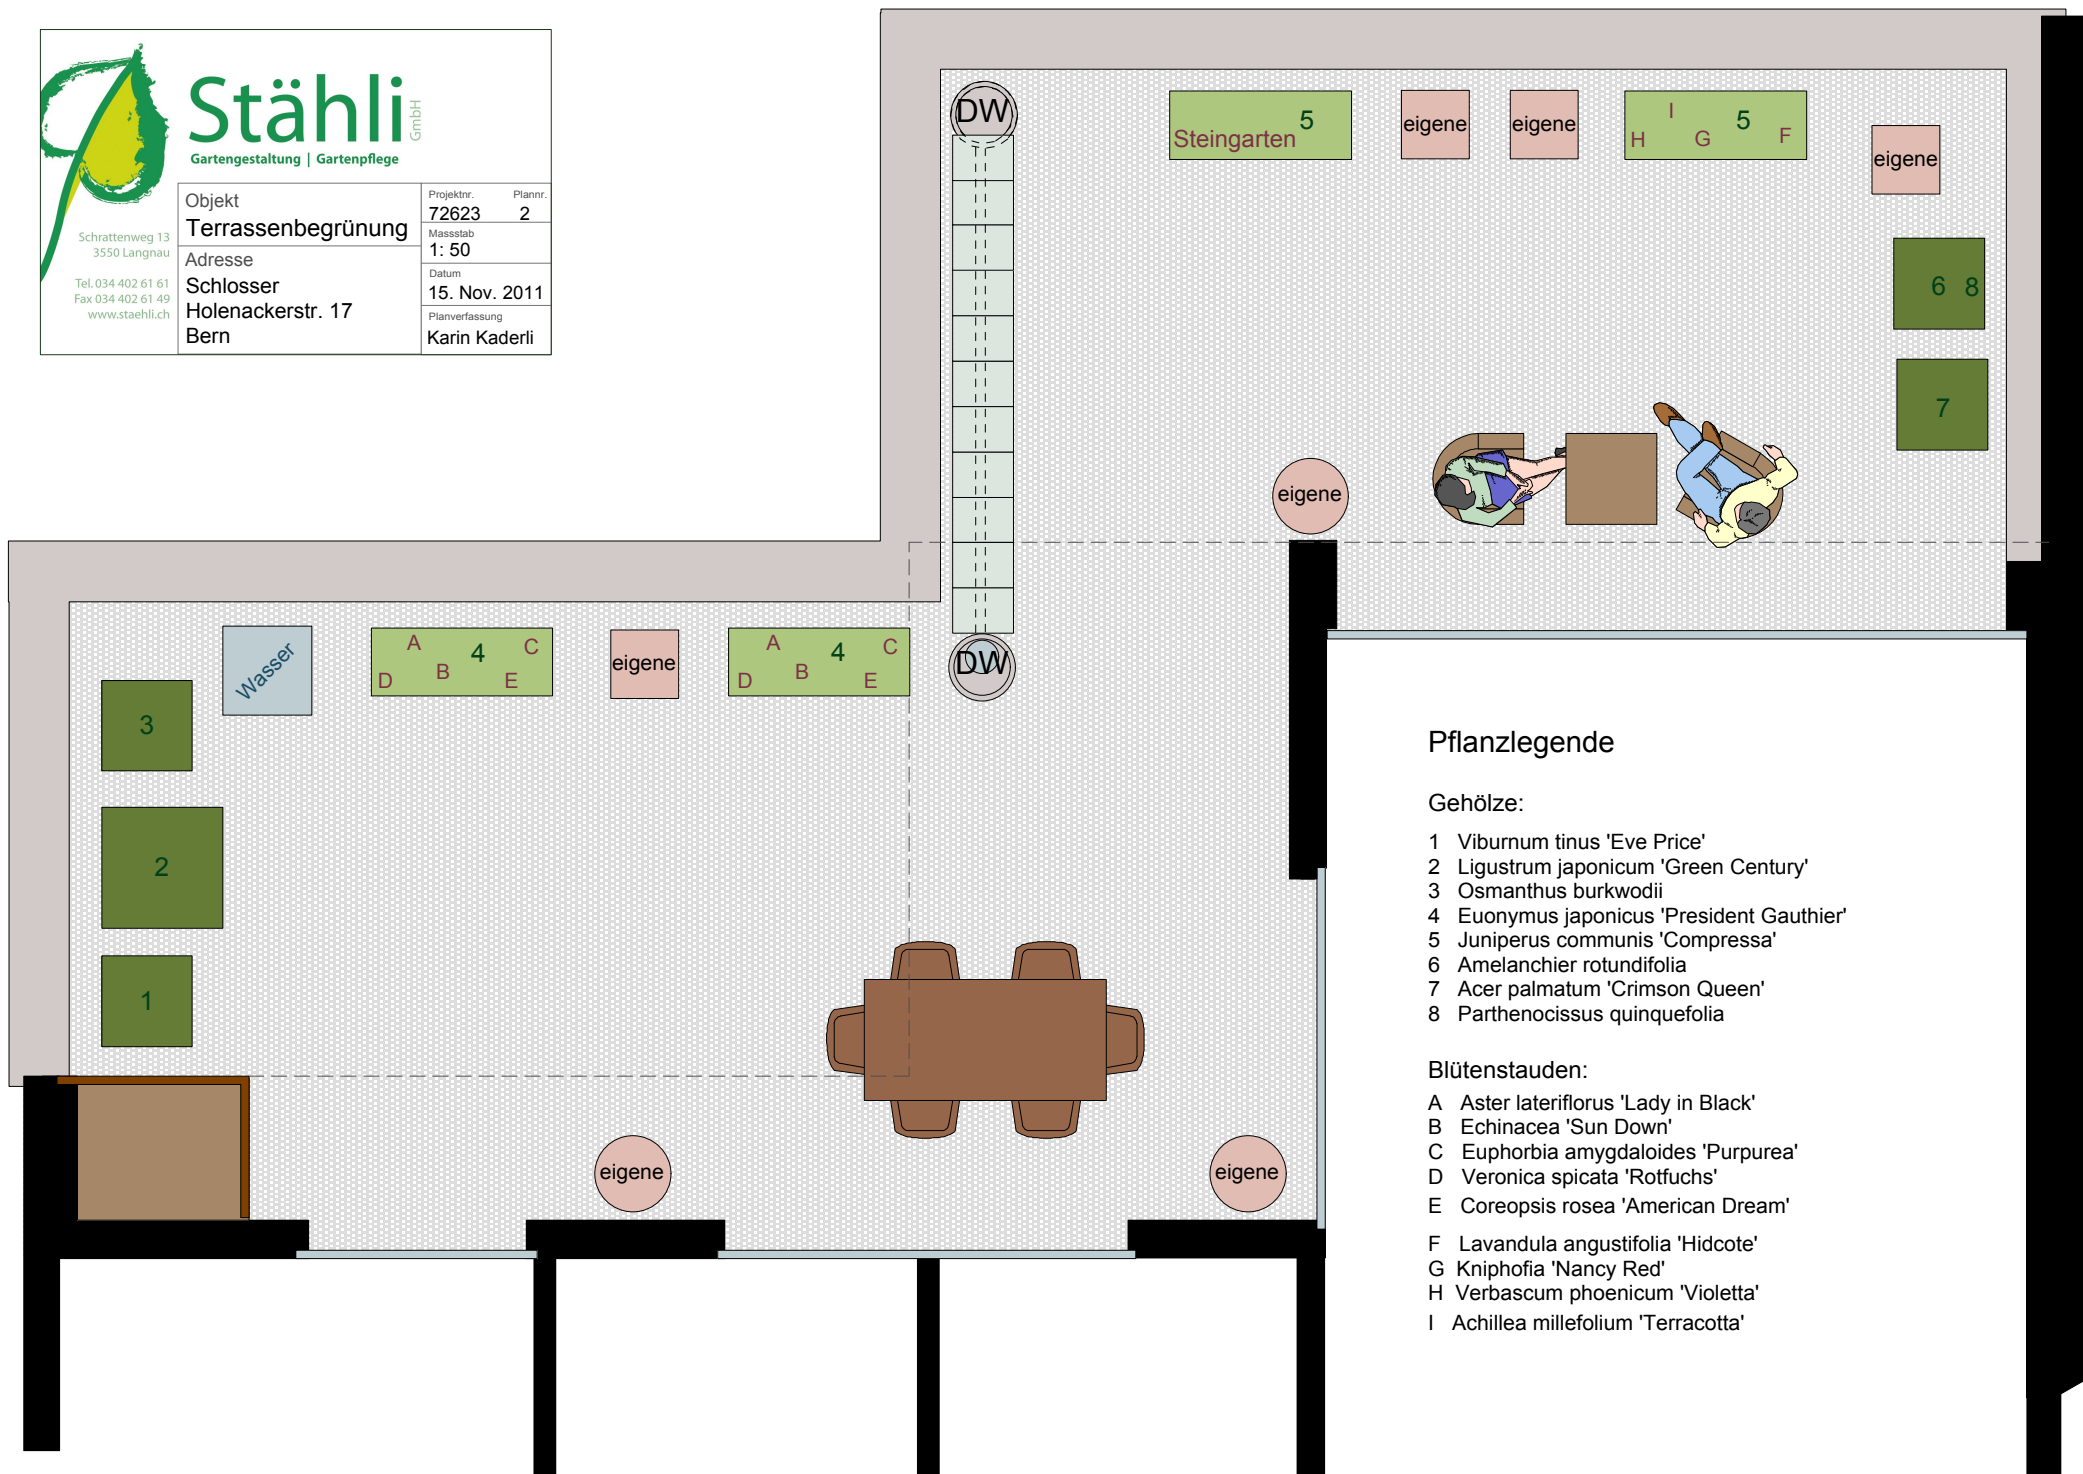

Pflanzlegende

Gehölze:

- 1 Viburnum tinus 'Eve Price'
- 2 Ligustrum japonicum 'Green Century'
- 3 Osmanthus burkwodii
- 4 Euonymus japonicus 'President Gauthier'
- 5 Juniperus communis 'Compressa'
- 6 Amelanchier rotundifolia
- 7 Acer palmatum 'Crimson Queen'
- 8 Parthenocissus quinquefolia

Blütenstauden:

- A Aster lateriflorus 'Lady in Black'
- B Echinacea 'Sun Down'
- C Euphorbia amygdaloides 'Purpurea'
- D Veronica spicata 'Rotfuchs'
- E Coreopsis rosea 'American Dream'
- F Lavandula angustifolia 'Hidcote'
- G Kniphofia 'Nancy Red'
- H Verbascum phoenicum 'Violetta'
- I Achillea millefolium 'Terracotta'